


CUADRO DE AREAS	
CANOPY 1	322.72
CANOPY 2	79.21
TIENDA DE CONVENIENCIA	241.79
CUARTO ELECTRICO Y COMPRESORES	22.5
SANITARIOS EXTERIORES	13.49
AREA DE ESTACIONAMIENTOS	466.9
AREA DE RODAMIENTO	2739.1
AREAS VERDE	3881.71
TANQUE DE COMBUSTIBLE	142.73
CISTERNA DE DETENCION	48
PLANTA DE TRATAMIENTO	39.98
ACERAS PEATONALES	401.51
TOTAL DEL TERRENO	8399.64

CUADRO DE RUMBOS Y DISTANCIAS						
LADO	EST	PV	RUMBO	DISTANCIA	V	COORDENADAS
						Y
						X
Mo1	Mo2	S 60°39'12" W	3.61	Mo2	262,980.9756	510,937.7506
Mo2	Mo3	S 59°16'31" W	10.07	Mo3	262,979.2070	510,934.6050
Mo3	Mo4	S 58°27'08" W	18.46	Mo4	262,964.4020	510,910.2140
Mo4	Mo5	S 63°46'29" W	85.95	Mo5	262,926.4200	510,833.1100
Mo5	Mo6	N 25°07'42" W	17.69	Mo6	262,942.4380	510,825.5970
Mo6	Mo7	N 48°22'09" W	15.89	Mo7	262,952.9970	510,813.7170
Mo7	Mo8	N 04°11'47" E	10.09	Mo8	262,963.0550	510,814.4550
Mo8	Mo9	N 10°03'40" E	26.37	Mo9	262,989.0150	510,819.0610
Mo9	Mo10	N 27°46'56" W	19.89	Mo10	263,006.6240	510,809.8230
Mo10	Mo11	N 72°48'23" E	104.05	Mo11	263,037.3830	510,909.2277
Mo11	Mo1	S 26°49'26" E	63.21	Mo1	262,980.9756	510,937.7506

INVENTARIO DE ARBOLES		
N°	ESPECIE	DIAMETRO DE TRONCO (cm)
1	TIHUILOTE	50
2	MULATO	25
3	TIHUILOTE	50
4	TIHUILOTE	40
5	TIHUILOTE	60
6	TIHUILOTE	40
7	TIHUILOTE	20
8	TIHUILOTE	50
9	TIHUILOTE	50
10	TIHUILOTE	80
11	TIHUILOTE	30
12	TIHUILOTE	30
13	TIHUILOTE	60
14	GIOTE	40
15	TIHUILOTE	50
16	TIHUILOTE	30
17	TIHUILOTE	30
18	TIHUILOTE	50
19	TIHUILOTE	25
20	GUACHIPILIN	15
21	LAUREL	20
22	GUACHIPILIN	10
23	GUACHIPILIN	15
24	GUACHIPILIN	10
25	GUACHIPILIN	10
26	CAOBA	20
27	TIHUILOTE	40
28	CARAO	30
29	TIHUILOTE	25
30	TIHUILOTE	30
31	TIHUILOTE	40
32	TIHUILOTE	30
33	CARAO	10
34	CEIBA	70
35	TIHUILOTE	40
36	MAQUILSHUAT	30
37	TIHUILOTE	40
38	TIHUILOTE	30
39	TIHUILOTE	12
40	TIHUILOTE	25
41	TIHUILOTE	50
42	TIHUILOTE	40
43	TIHUILOTE	40
44	TIHUILOTE	30

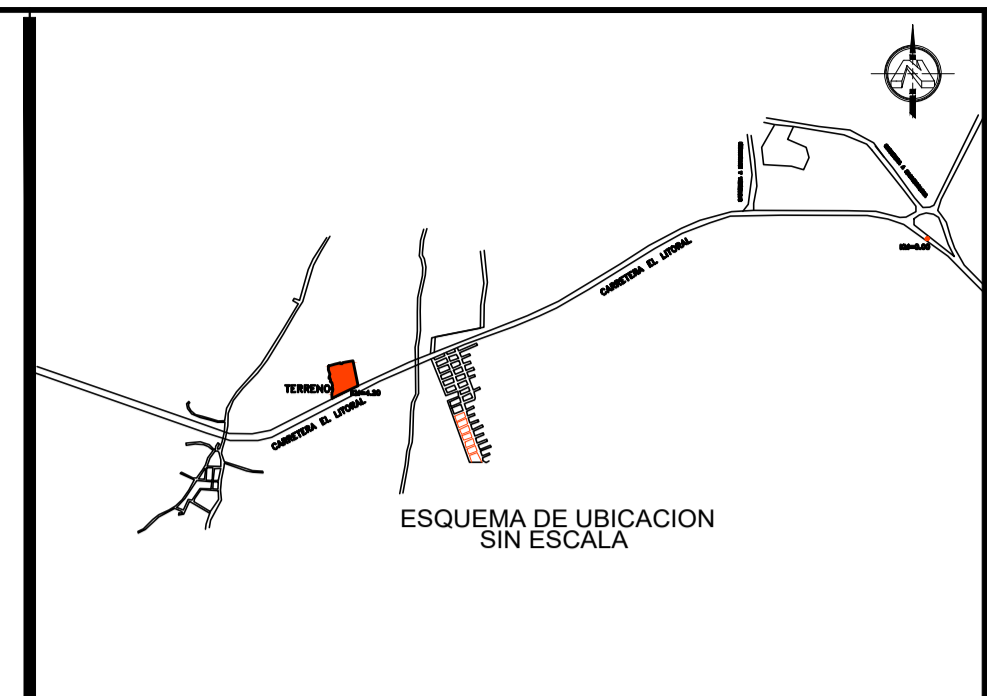

PRESENTA:
VITRUVIUS DE CENTROAMERICA S.A DE C.V

PROPIETARIO:
HECTOR MAURICIO VENTURA LARIOS

NOMBRE DE PROYECTO:
ESTACION DE SERVICIO LOS NONUALCOS


UBICACION: Barrio San José, Las Piedronas
Municipio de San Juan Nonualco
Departamento de la Paz

CONTENIDO:
PLANTA DE ARQUITECTONICA DE CONJUNTO

AREA DE TERRENO:
8,399.73 m2

ESCALA: Indicada
FECHA: OCTUBRE/2022
HOJA: T-02

FIRMA Y SELLO:

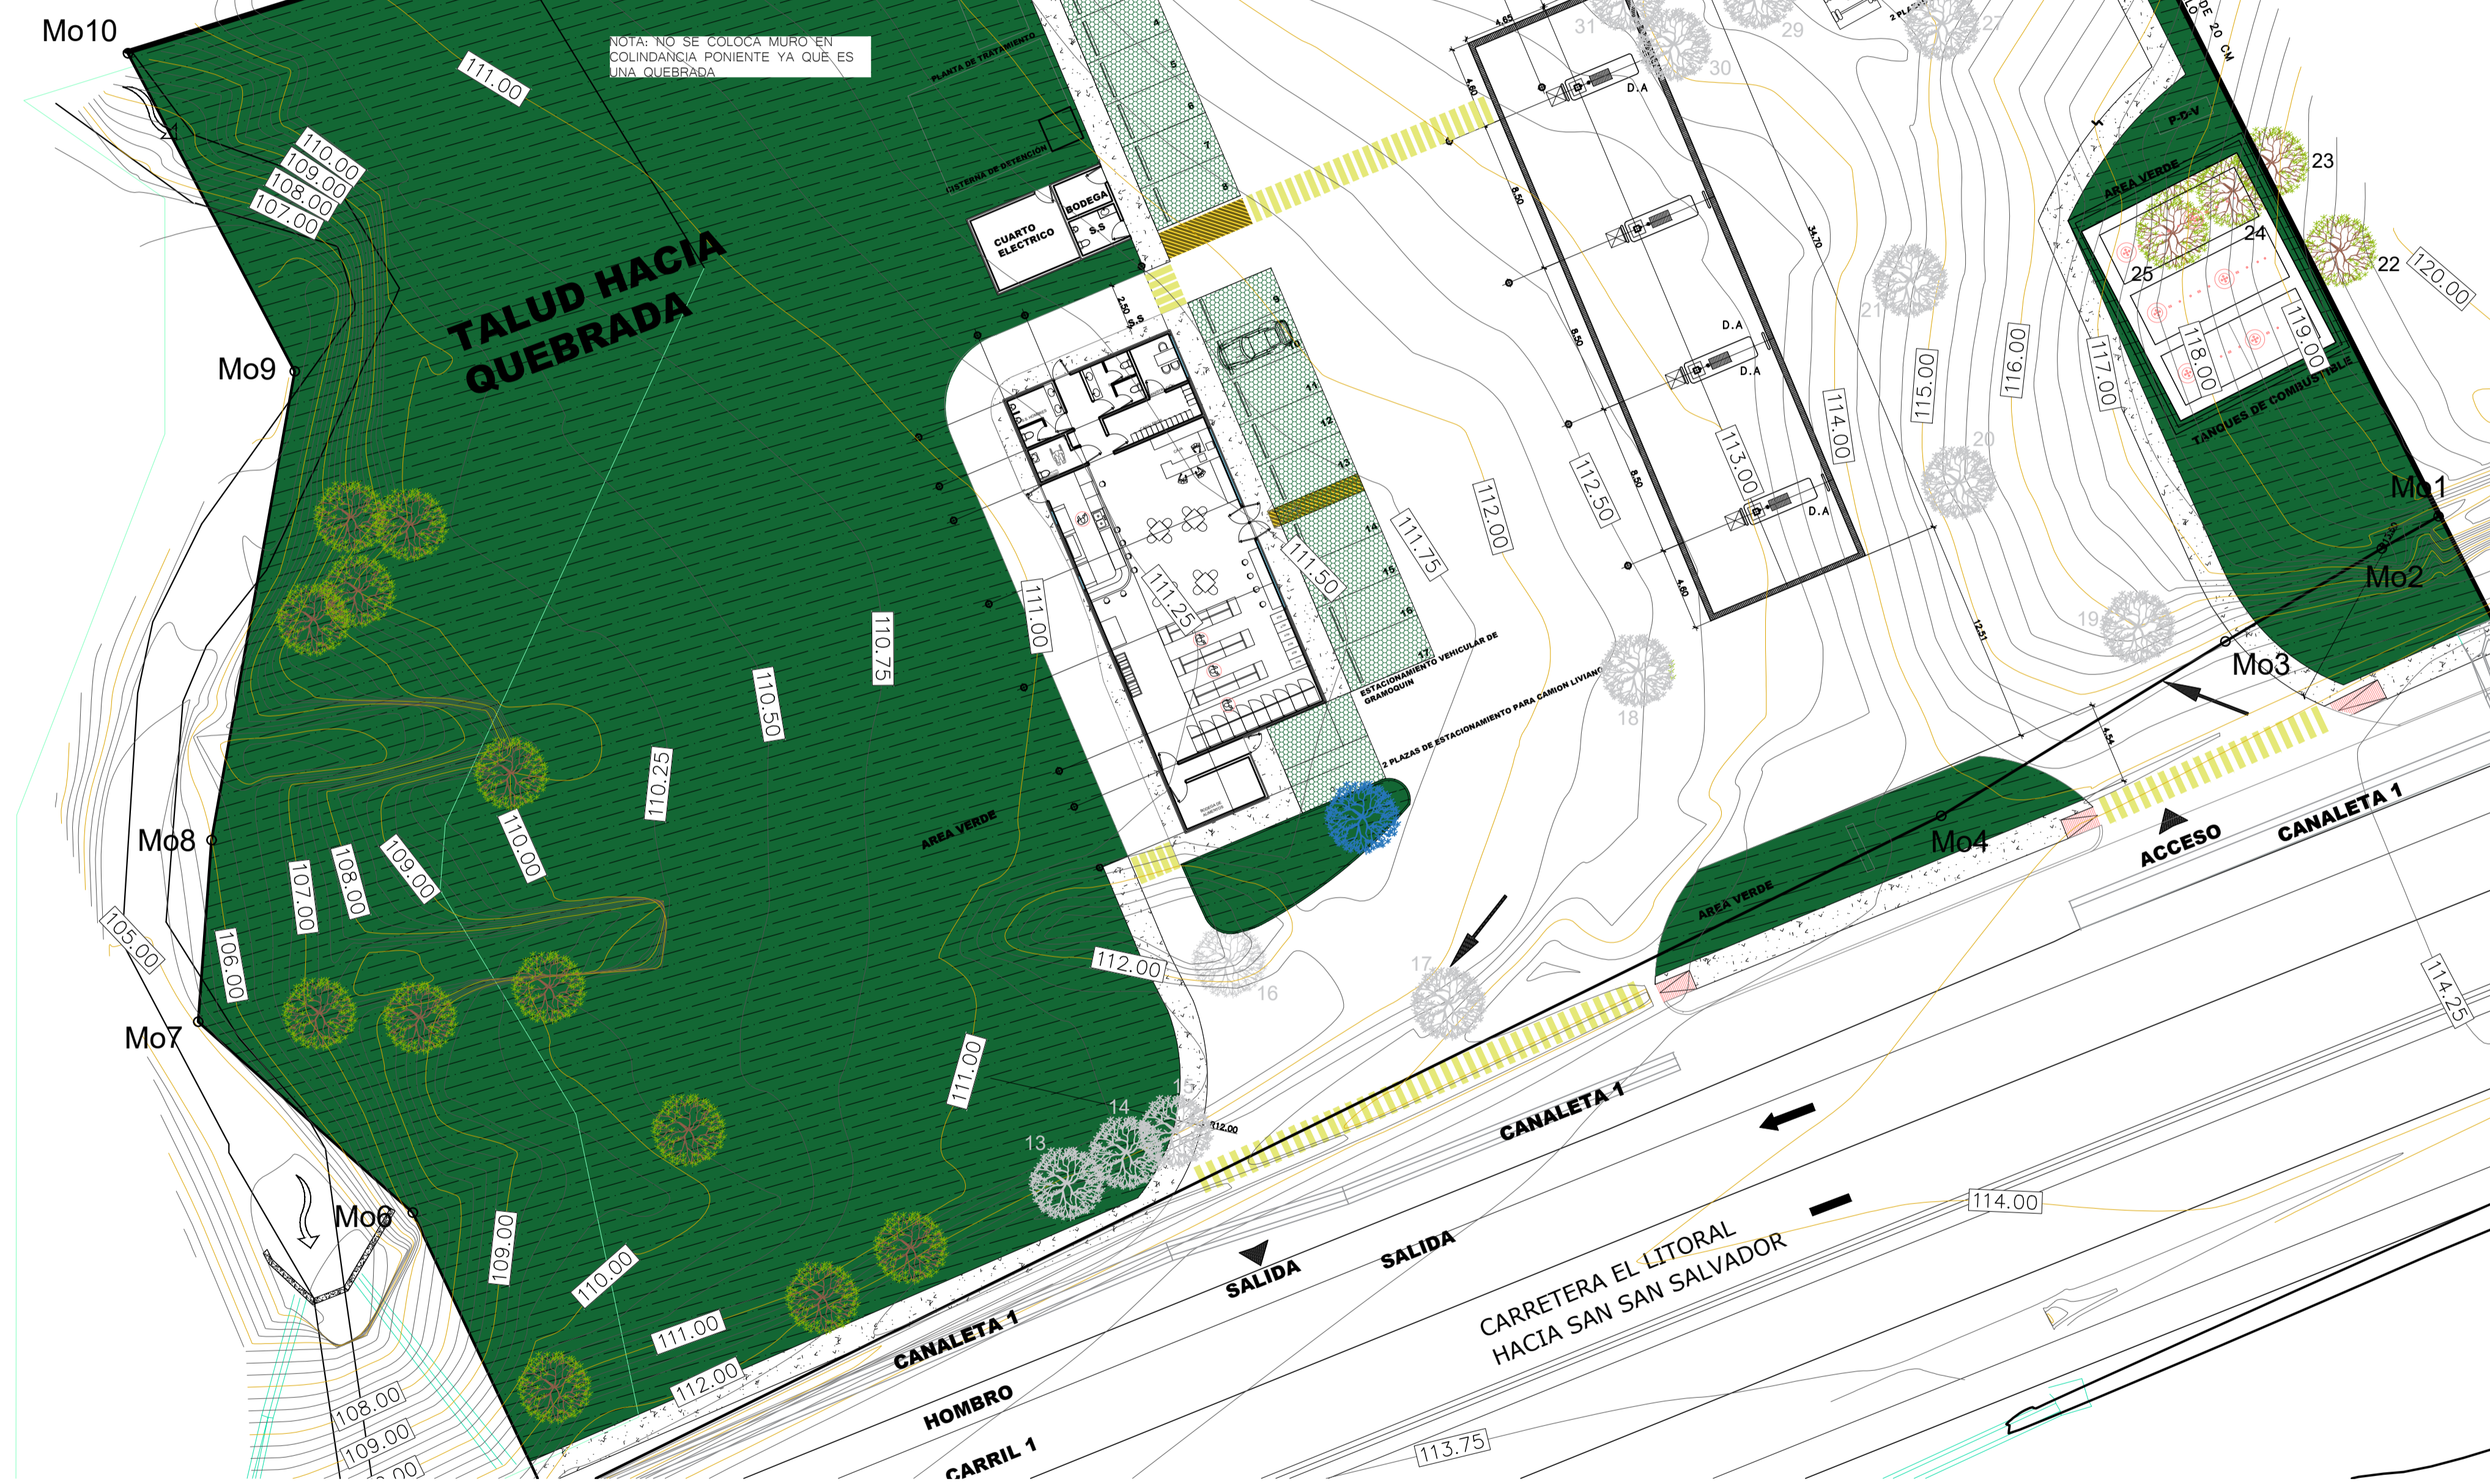

PLANTA ARQUITECTONICA DE ARBOLES | ESCALA_ 1/250